

Liceo Scientifico Statale  
"Fermi-Monticelli"


PIANTA PIANO TERRA  
sede "TRIENNIO"

PLANIMETRIA GENERALE

giugno 2020  
il R.S.P.P.  
Ing. Vittorio GIANGRANDE

NOTA PER LE COMMISSIONI

I membri delle commissioni che al termine dell'assemblea plenaria dovranno ottenere per partecipare all'assemblea relativa alla propria classe devono recarsi nelle rispettive zone di esame.

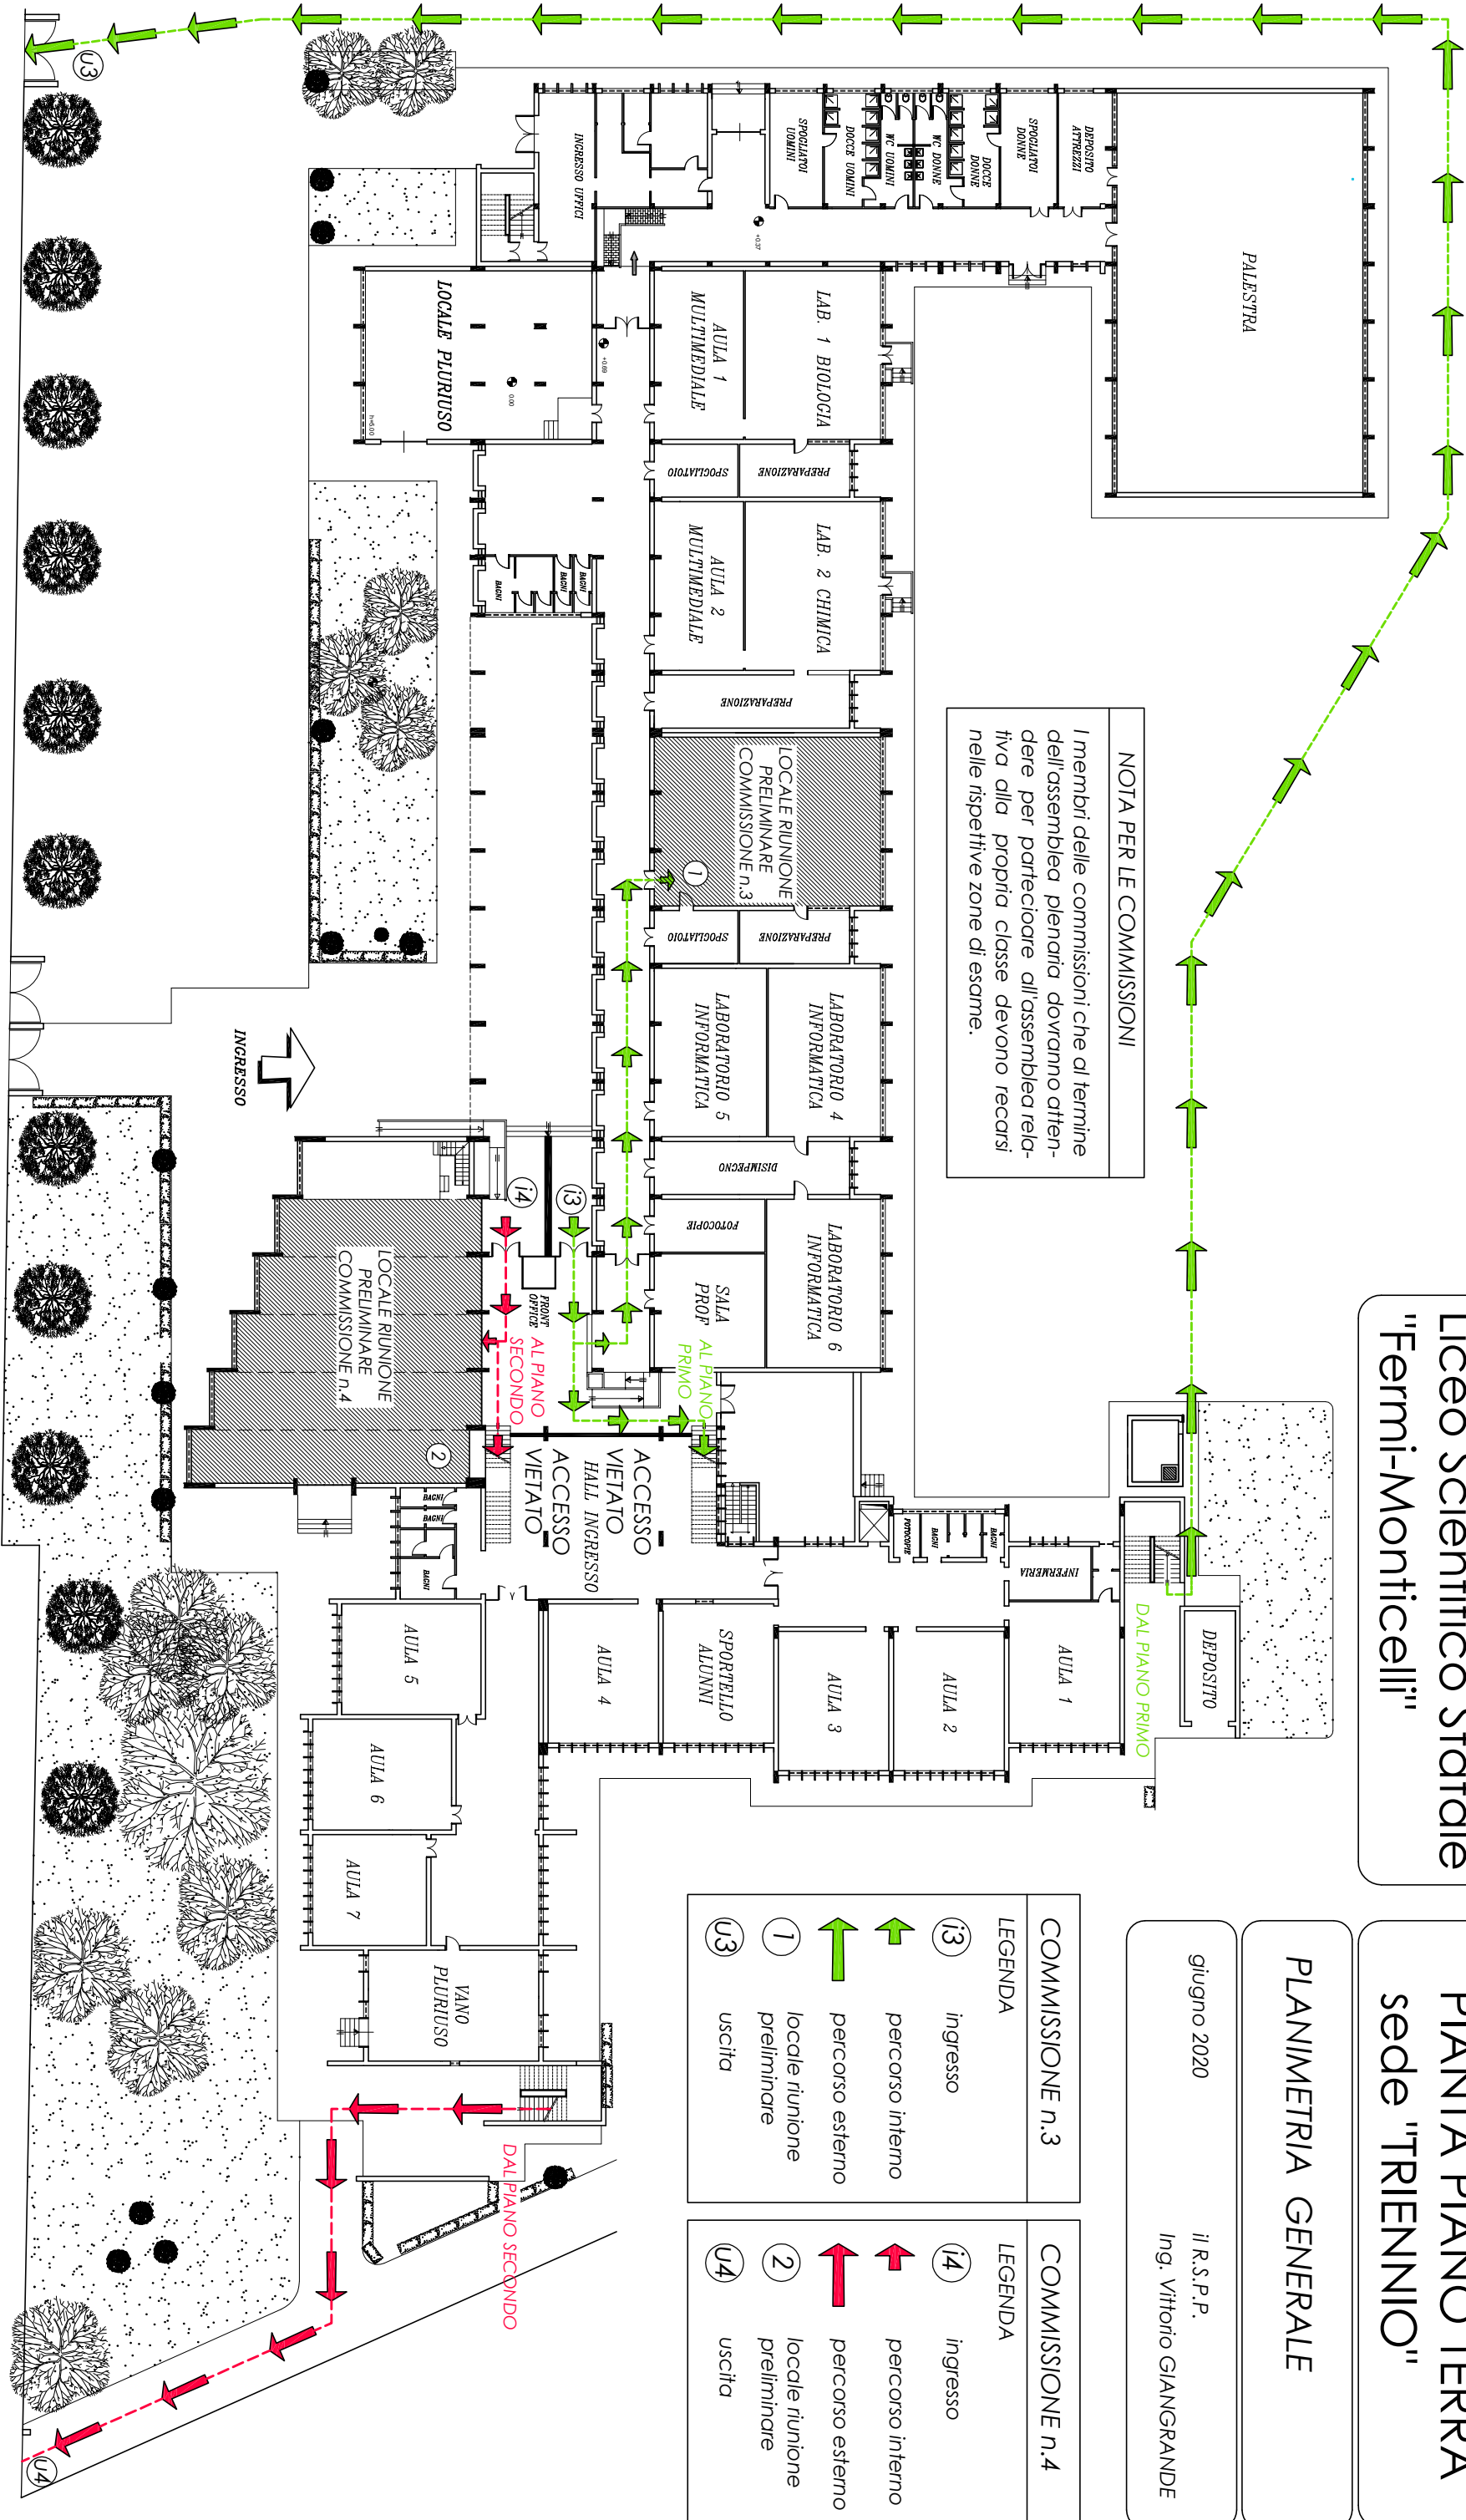

COMMISSIONE n.3	COMMISSIONE n.4
LEGENDA	LEGENDA
i3 ingresso	i4 ingresso
percorso interno	percorso interno
percorso esterno	percorso esterno
1 locale riunione preliminare	2 locale riunione preliminare
u3 uscita	u4 uscita